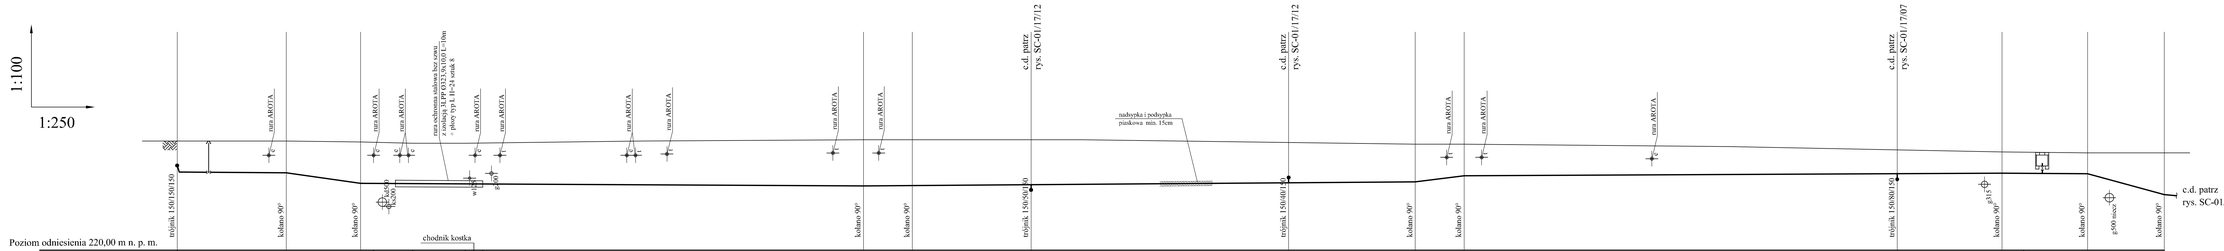
1:100
1:250
rura AROTA
rura ochronna stalowa bez szwu
z rosłego 3LPP 0323,9x10,0 L=10m
+ płozy typ L 1P-24 orsik 8
trójnik 150/150/150
kolano 90°
kolano 90°
kolano 90°
kolano 90°
trójnik 150/80/150
kolano 90°
kolano 90°
trójnik 150/80/150
kolano 90°
kolano 90°
g315
g160 stecz
kolano 90°
c.d. patrz rys. SC-01/17/12
c.d. patrz rys. SC-01/17/12
c.d. patrz rys. SC-01/17/07
nadsypka i podsypka piaskowa min. 15cm
chodnik kostka
c.d. patrz rys. SC-01/17/04
Poziom odniesienia 220,00 m n. p. m.

| | | |