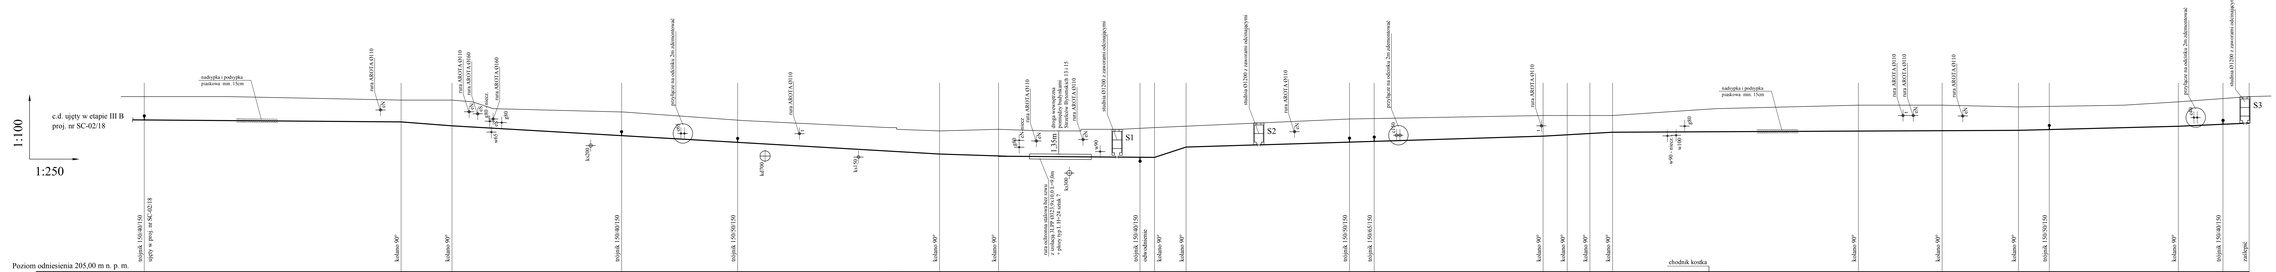
1:100
1:250
c.d. ujęty w etapie III B
proj. nr SC-02/18
nadsypka / podsypka
piaskowa min. 15cm
mm ARGITA 0110
mm ARGITA 0060
mm ARGITA 0040
studnia
φ400
wlot
φ400
kolano
kolano
przyłącze na studzienkę 2no zdemontować
mm ARGITA 0110
mm ARGITA 0110
kolano
kolano
kolano