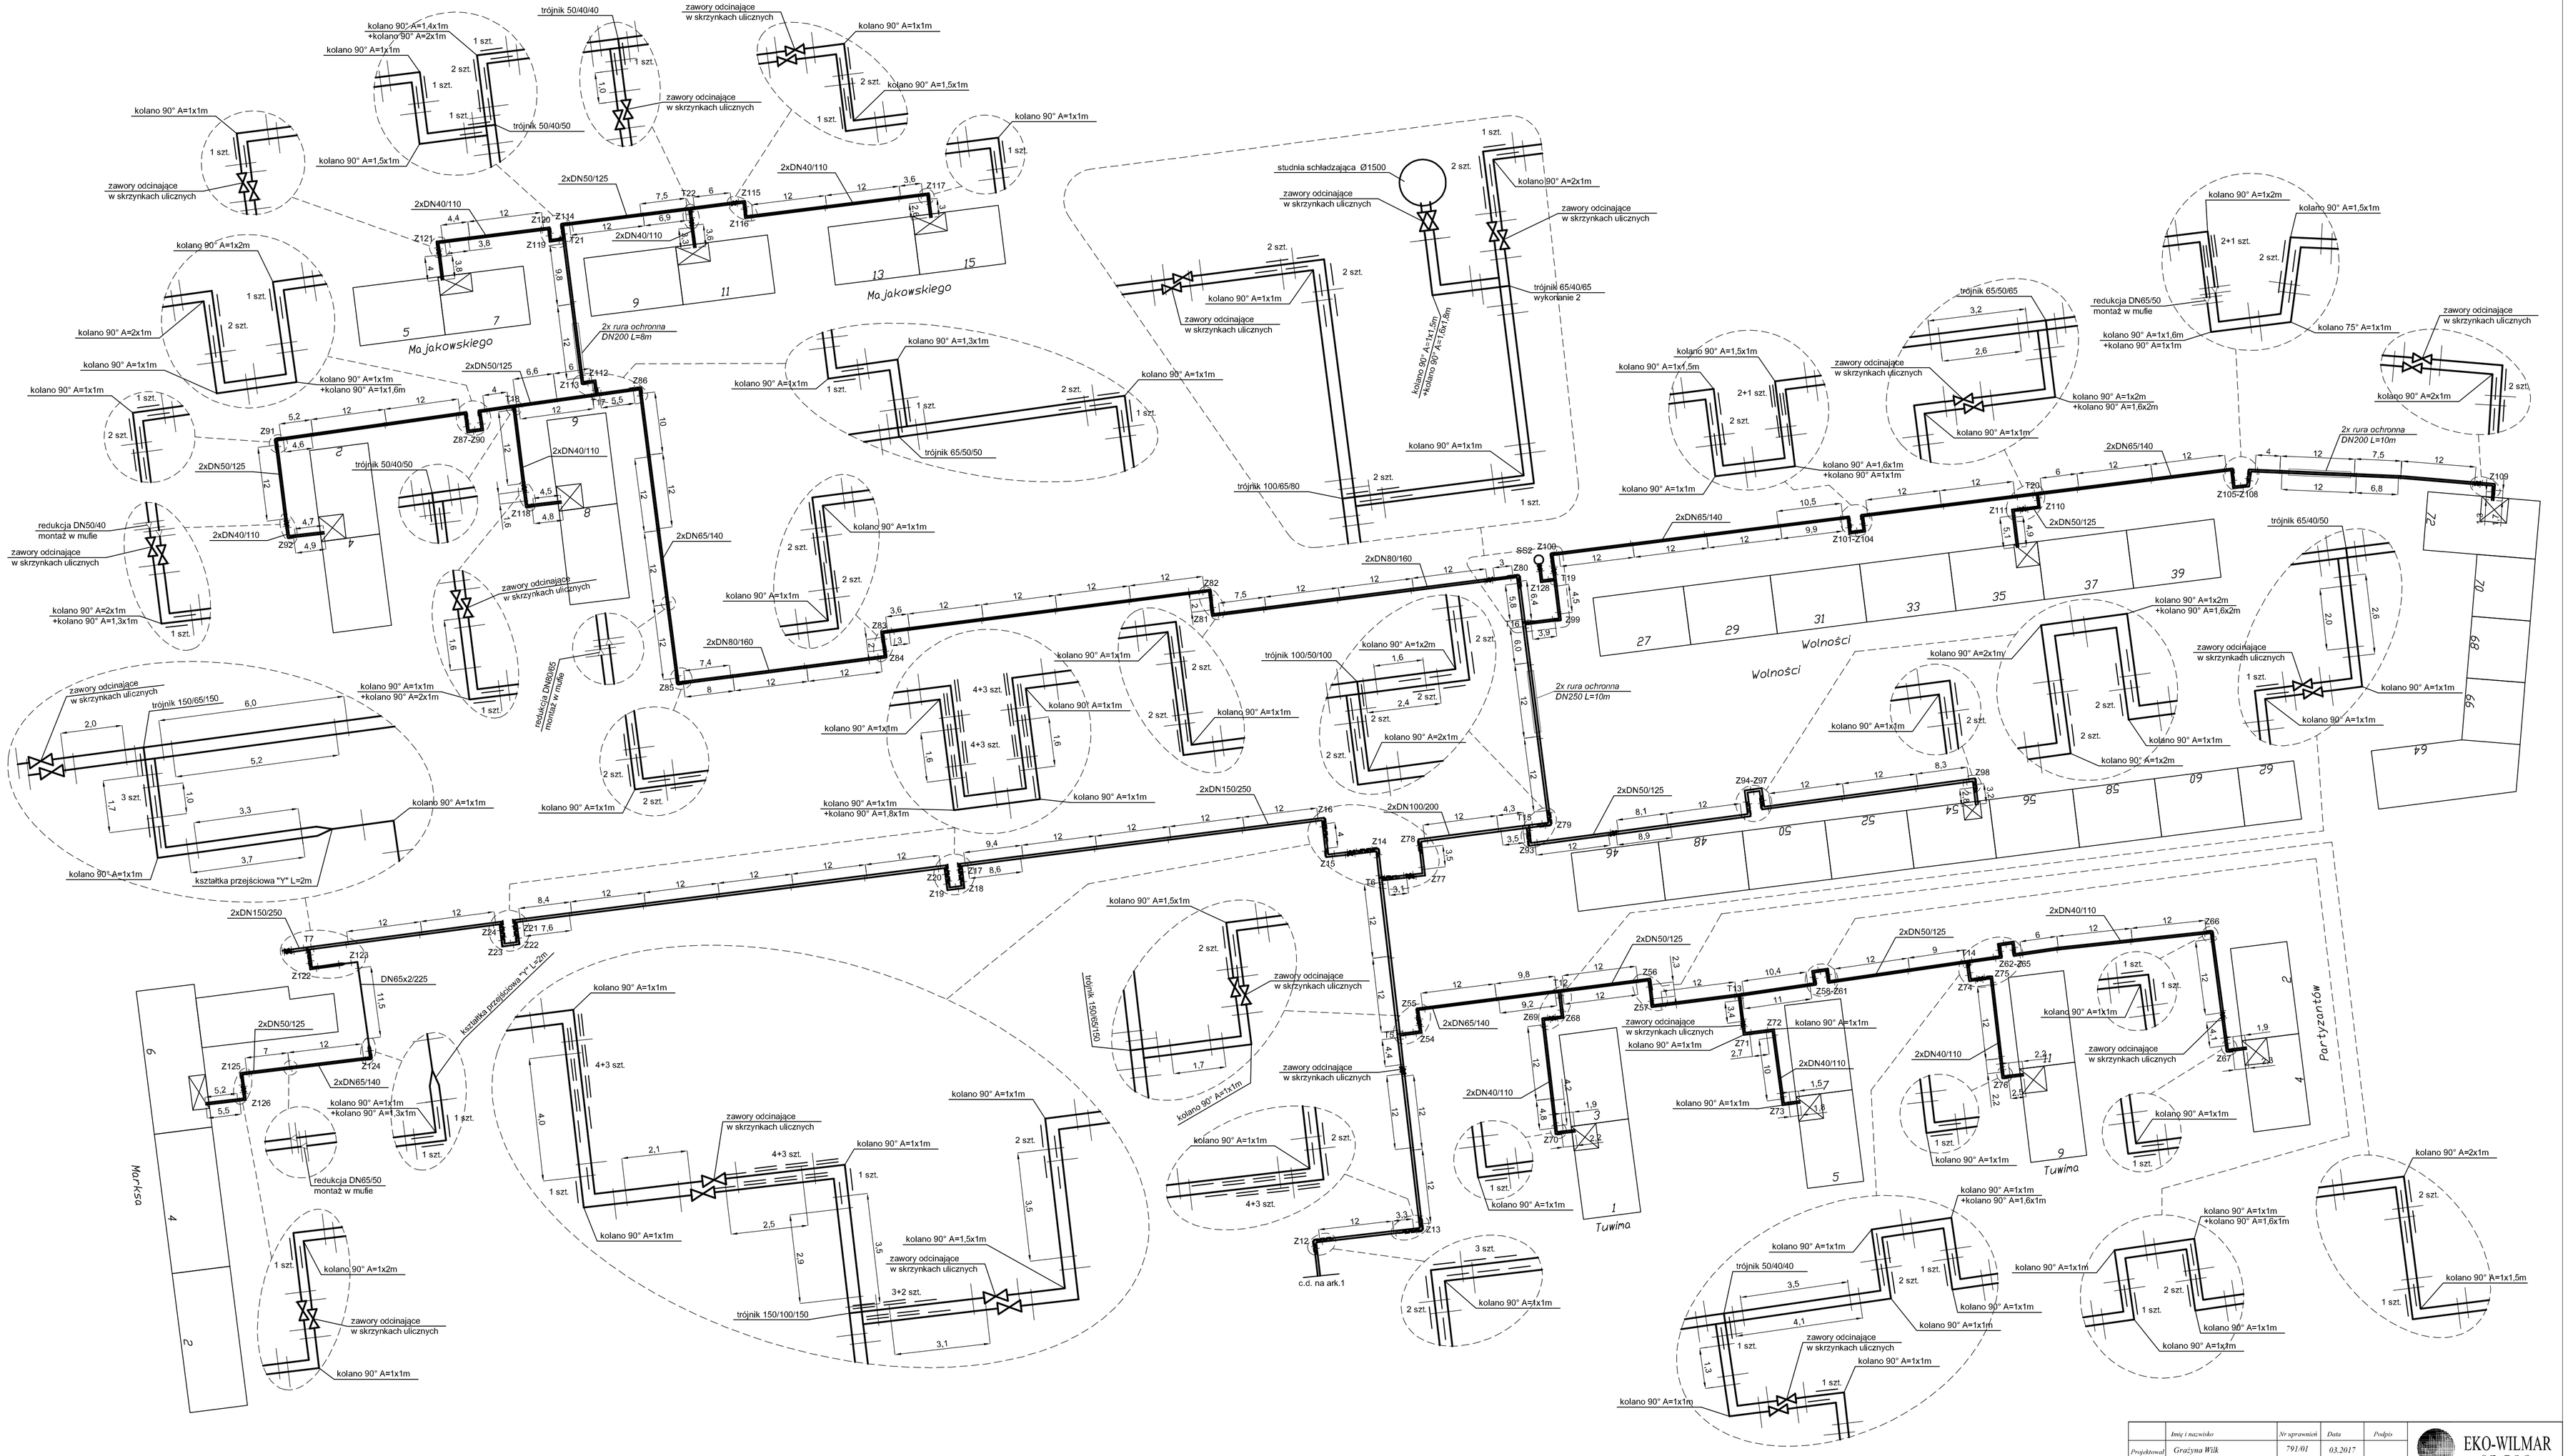

	Imię i nazwisko	Nr uprawnień	Data	Podpis
Projektował	Grażyna Wilk	791/01	03.2017	
Wykonał	Jakub Wilk		03.2017	
Sprawdził	Elżbieta Tomaszewska	416/85	03.2017	

EKO-WILMAR s p. z o.o.
ul. Gagarina 3/15
44-100 Gliwice

Firma: P.B.-W.

Nr projektu: SC-01/17

Podziałka: 1:500/1:100

Obiekt: Budowa osiedlowej sieci ciepłowniczej w/p wraz z przyłączami na osiedlu Łabędy w Gliwicach, Etap IIA
obręb: Przyszówka
działki nr: 106, 108, 1021, 1025, 1033, 1043, 1044, 1045, 77, 22, 5, 6, 8, 74, 65, 83, 85, 46, 12, 64, 75, 72, 84, 90, 21, 70, 68, 71, 19, 43, 42, 1049, 69, 1028, 1029, 1022, 1026, 9, 41, 63, 1024, 14

Tytuł rysunku: Schemat montażowy

Inwestor: PEC Gliwice
44-100 Gliwice
ul. Królewskiej Tamy 135

Nr rysunku: SC-01/17/02

ark. 2/2

Niniejszy rysunek techniczny jest własnością "Eko-Wilmar" Sp. z o.o. Kopiowanie, wykorzystywanie w całości lub w części bez pisemnej zgody jest zabronione. Naruszenie zastrzeżenia będzie dochodzone zgodnie z przepisami kodeksu cywilnego i karnego.