



Zarząd Dróg Miejskich w Gliwicach

ZDM.436.582.2016.DS

Gliwice, 02.10.2017

Zarząd Dróg Miejskich
w Gliwicach

ul. Płowiecka 31
44-121 Gliwice

NIP: 631-244-02-61
REGON: 240009251

tel. (32) 300-86-00
fax (32) 300-86-99

www.zdm.gliwice.pl

Łukasz Kłak

Adres do korespondencji:

I-PROJEKT ŁUKASZ KŁAK

ul. PSZCZYŃSKA 44A

44-100 GLIWICE

nr kor. ZDM.53199.2017/DS



W odpowiedzi na pismo proszę powołać się na nr sprawy: ZDM.436.582.2016.DS

Dotyczy: Pisma z dnia 15.09.2017 r. w sprawie zmiany lokalizowanej sieci ciepłej na dz. nr 889 obręb Kolej przy ulicy Towarowej w Gliwicach.

Odpowiadając na pismo z dnia 15.09.2017 r., złożone przez **Pana Łukasza Kłaka**, legitymującego się dowodem osobistym nr ASW 664611, pełnomocnika Przedsiębiorstwa Energetyki Ciepłej – Gliwice sp. z o.o., z siedzibą w Gliwicach przy ulicy Królewskiej Tamy 135; **Zarząd Dróg Miejskich w Gliwicach opiniuje pozytywnie** zmianę lokalizowanej sieci ciepłej, uzgodnionej opinią nr ZDM.436.582.2016.DS z dnia 20.02.2017 r., zaprojektowanej na dz. nr 889 obręb Kolej przy ulicy Towarowej w Gliwicach. Zmiana trasy sieci została pokazana na załączniku mapowym stanowiącym integralną część niniejszej opinii.


Należy zachować pozostałe warunki zawarte w opinii nr ZDM.436.582.2016.DS z dnia 20.02.2017 r.

DYREKTOR

mgr inż. Anna Gilner

Otrzymują:

1. **Pełnomocnik:**
Łukasz Kłak, adres do korespondencji: I-PROJEKT ŁUKASZ KŁAK, ul. PSZCZYŃSKA 44A, 44-100 GLIWICE, załącznik: 1 egz. kopii mapy zasadniczej z naniesioną inwestycją.
2. GN – do załatwienia zgodnie z kompetencjami, załącznik: 1 egz. kopii mapy zasadniczej z naniesioną inwestycją.
3. ZDM aa. (sprawę prowadzi Pani Dorota Sokół nr tel. 32 300 86 11).

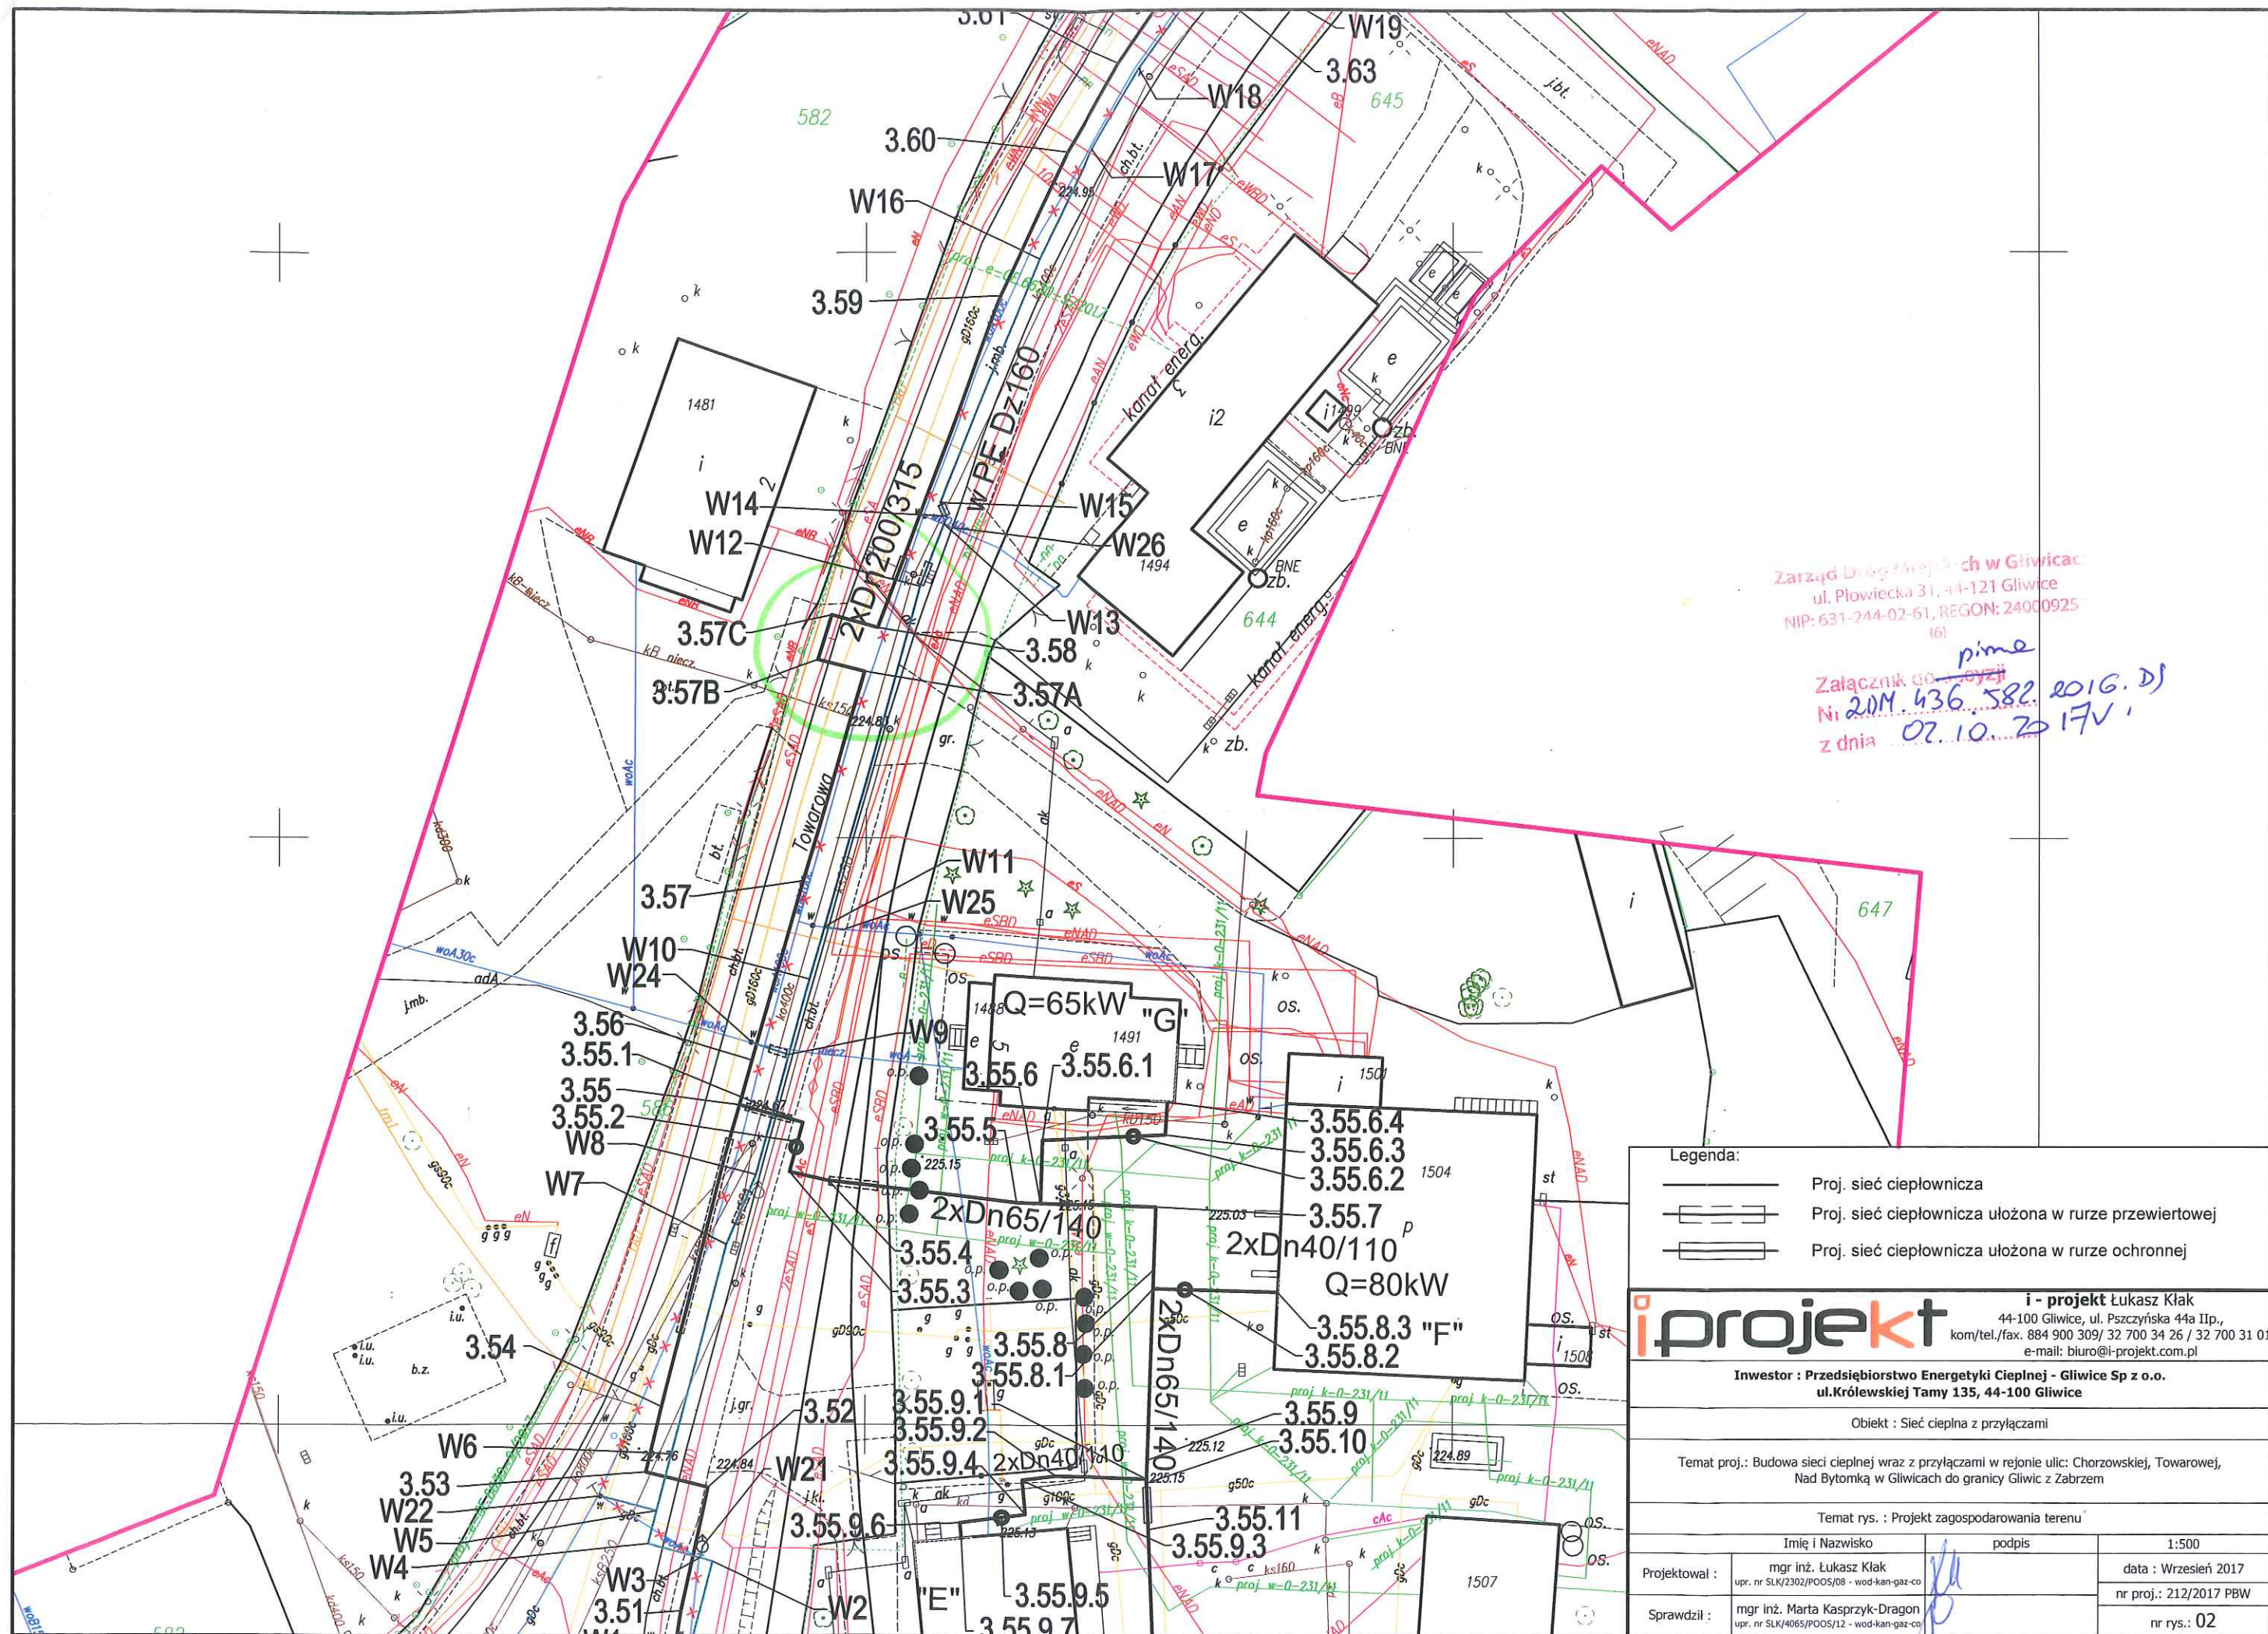

Zarząd Drog Powiatowych w Gliwicach
ul. Półwiecka 31, 44-121 Gliwice
NIP: 631-244-02-61, REGON: 24000925
(6)

Załącznik do projektu
Nr 20M.436.582.2016.DJ
z dnia 02.10.2017 r.

Legenda:

- Proj. sieć ciepłownicza
- Proj. sieć ciepłownicza ułożona w rurze przewietrowej
- Proj. sieć ciepłownicza ułożona w rurze ochronnej

i-projekt

i - projekt Łukasz Kłak
44-100 Gliwice, ul. Pszczyńska 44a IIP.,
kom/tel./fax. 884 900 309/ 32 700 34 26 / 32 700 31 01
e-mail: biuro@i-projekt.com.pl

Inwestor : Przedsiębiorstwo Energetyki Ciepłej - Gliwice Sp z o.o.
ul. Królewskiej Tamy 135, 44-100 Gliwice

Obiekt : Sieć ciepła z przyłączami

Temat proj.: Budowa sieci ciepłej wraz z przyłączami w rejonie ulic: Chorzowskiej, Towarowej,
Nad Bytomką w Gliwicach do granicy Gliwic z Zabrzem

Temat rys. : Projekt zagospodarowania terenu

Imię i Nazwisko	podpis	1:500
Projektował : mgr inż. Łukasz Kłak upr. nr SLK/2302/POOS/08 - wod-kan-gaz-co		data : Wrzesień 2017
Sprawdził : mgr inż. Marta Kasprzyk-Dragon upr. nr SLK/4065/POOS/12 - wod-kan-gaz-co		nr proj.: 212/2017 PBW
		nr rys.: 02