

## URZĄD MIEJSKI W GLIWICACH

GN.6852.1.113.2016

Gliwice, ...0.6...11.12.2017.

nr kor. UM.694172.2017



**I-PROJEKT ŁUKASZ KŁAK**  
ul. PSZCZYŃSKA 44A  
44-100 GLIWICE

*W odpowiedzi na pismo proszę powołać się na nr sprawy: GN.6852.1.113.2016*

ul. Zwycięstwa 21  
44-100 Gliwice  
Tel. +48 32 231 30 41  
Fax +48 32 231 27 25  
boi@um.gliwice.pl  
**www.gliwice.eu**

*Godziny pracy Urzędu  
Miejskiego:*  
*poniedziałek - środa:*  
*8:00 - 16:00;*  
*czwartek: 8:00 - 17:00;*  
*piątek: 8:00 - 15:00*

**Wydział  
Gospodarki  
Nieruchomościami**

ul. Jasna 31A  
44-100 Gliwice  
Tel. +48 32 338 64 05  
Fax +48 32 338 64 07  
gn@um.gliwice.pl

**Dotyczy: Ponowne uzgodnienie projektu, wejście w teren i czasowe zajęcie nieruchomości przy ul. Chorzowskiej, działka nr 686/2 obręb Kolej, w celu budowy sieci ciepłej z przyłączami. ETAP II. I-PROJEKT dla PEC.**

W odpowiedzi na pismo z dnia 09.10.2017 roku, w którym działacie Państwo z pełnomocnictwa PEC<sup>1</sup>, w sprawie ponownego uzgodnienia projektu budowy sieci ciepłej z przyłączami w Gliwicach przy ulicy Chorzowskiej oraz wydania zezwolenia na wejście w teren i czasowe zajęcie części nieruchomości w celu wykonania w/w prac; Wydział Gospodarki Nieruchomościami Urzędu Miejskiego w Gliwicach pozytywnie opiniuje lokalizację przedmiotowej inwestycji na części nieruchomości oznaczonej jako działka:

**Nr 686/2 obręb Kolej; KW GL1G/00033188/8**

zgodnie z lokalizacją przedstawioną na załączniku mapowym, stanowiącym nieodłączną część niniejszej opinii.

***Tym samym anuluje się opinię GN.6852.1.113.2016 z dnia 27.07.2017 roku.***

Jednocześnie informuje się inwestora, że o zgodę na **dysponowanie nieruchomością na cele budowlane dla realizacji inwestycji należy wystąpić po wpłaceniu jednorazowej opłaty** za czasowe ograniczenie korzystania z nieruchomości w wysokości naliczonej zgodnie z Zarządzeniem Prezydenta Miasta nr PM-3879/2012 z dnia 31 grudnia 2012 roku /z późn. zm./. Opłata wynosi łącznie 4 680,00 złotych netto, tj. **5 756,40 zł brutto** (słownie: pięć tysięcy siedemset pięćdziesiąt sześć złotych 40/100). Powyższą kwotę należy wpłacić na konto<sup>2</sup>:

**03 1050 1230 1000 0022 7694 9514**

prowadzone w ING Banku Śląskim; **w tytule podając numer  
niniejszego postępowania:**

**GN.6852.1.113.2016 – ETAP II.**

Wniosek o wydanie zgody na dysponowanie nieruchomością na cele budowlane prosimy złożyć **w ciągu pięciu dni od dokonania**

<sup>1</sup> Przedsiębiorstwo Energetyki Ciepłej Gliwice Sp. z o.o. 44-100 Gliwice, ul. Królewskiej Tamy 135.

<sup>2</sup> UWAGA: Kwota brutto dla 23% stawki podatku od towarów i usług (VAT). W przypadku zmiany stawki podatku VAT wynikającej ze zmiany przepisów podatkowych, w okresie między wydaniem niniejszej opinii a wpłatą, należy wpłacić kwotę brutto odpowiadającą podanej kwocie netto zwiększonej o aktualną na dzień dokonywania wpłaty stawkę podatku VAT.

**wpłaty**<sup>3</sup>. Wniosek ten powinien zawierać oświadczenie wpłacającego, o wyrażeniu zgody na wystawienie faktury bez podpisu oraz załącznik, w postaci kopii potwierdzenia wpłaty.

Ponadto informujemy, że każdorazowa zmiana przebiegu trasy inwestycji wymaga ponownego opiniowania.

Sprawę prowadzi: Iwona Seferowicz, tel: (32) 338 64 34; pok. 030.


Kierownik Referatu  
Zarządzania Nieruchomościami

Jarosław Knapik

---

<sup>3</sup> Wniosek można złożyć pismem, pocztą elektroniczną, faksem, ustnie w siedzibie Wydziału pok. 030 bądź telefonicznie pod nr telefonu: 32 338 64 34. **Wniosek zostanie rozpatrzony po zaksięgowaniu wpłaty w systemie rozliczeniowym miasta Gliwice.** Uwaga - Data księgowania w systemie rozliczeniowym miasta, może być różna niż data księgowania przez system bankowy.



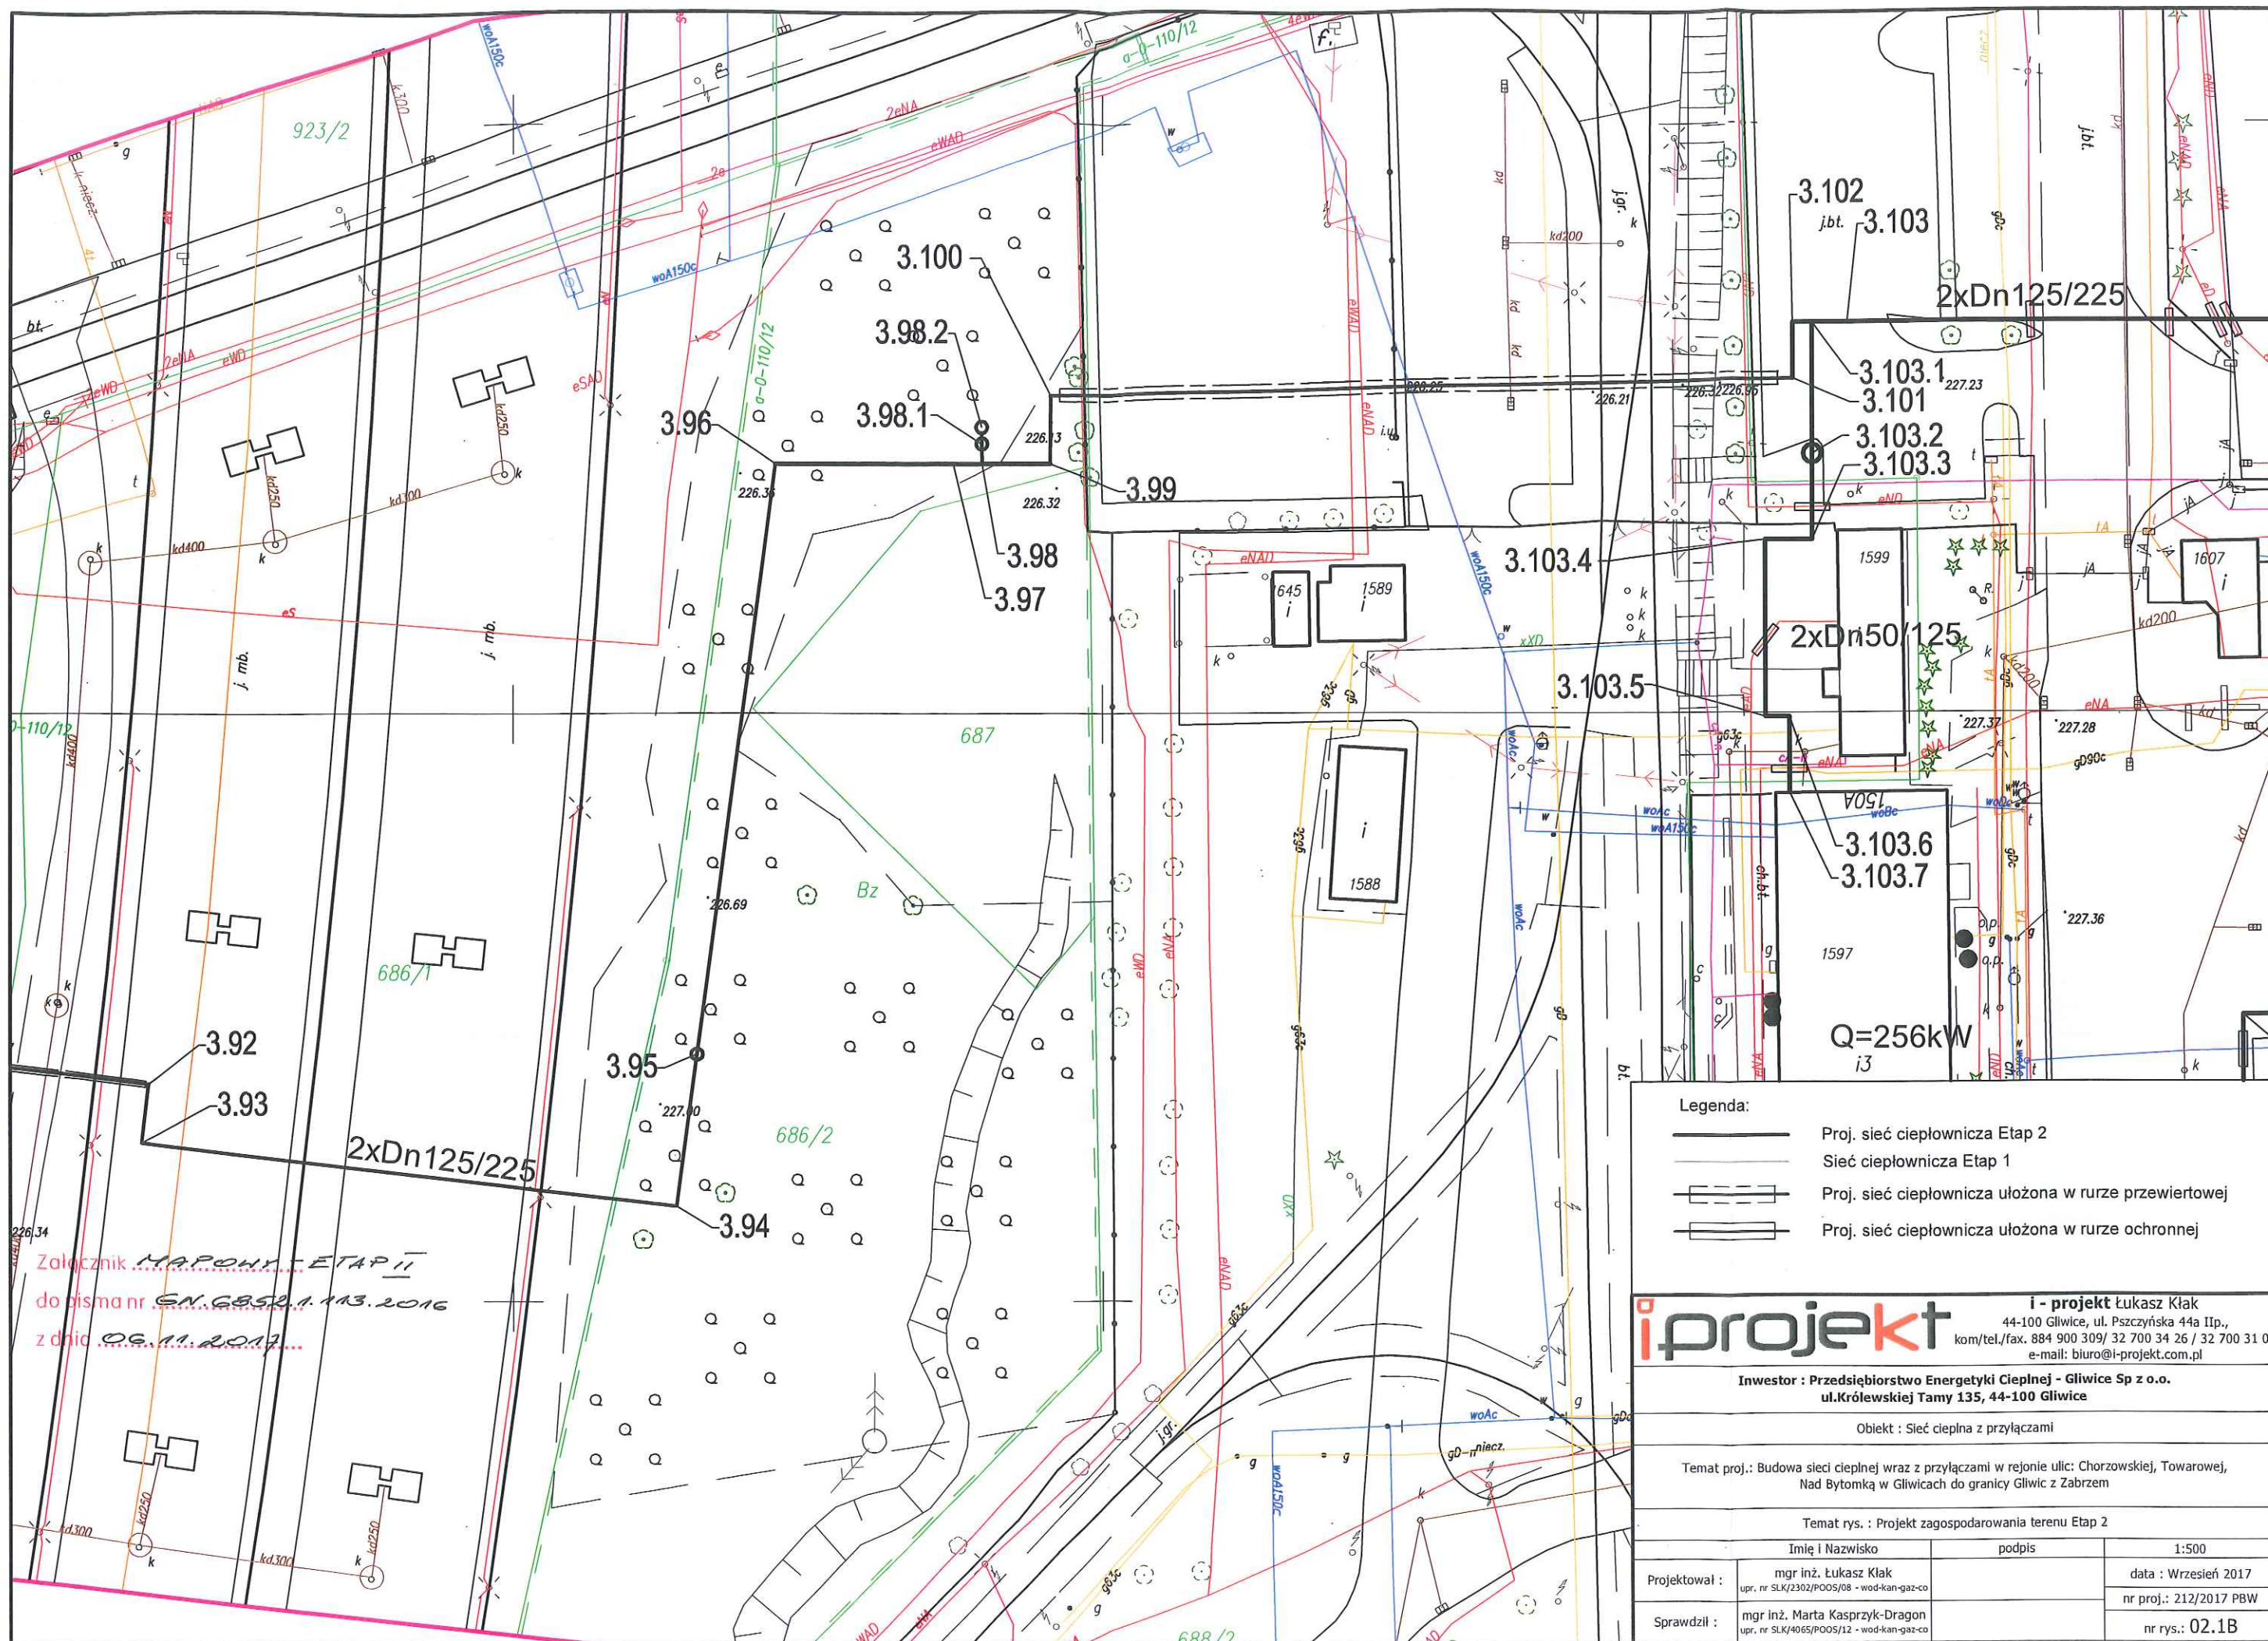

Załącznik NAPOMNIENIE ETAP II  
do pisma nr GN.6850.1.113.2016  
z dnia 06.11.2017

Legenda:

- Proj. sieć ciepłownicza Etap 2
- Sieć ciepłownicza Etap 1
- Proj. sieć ciepłownicza ułożona w rurze przewiertowej
- Proj. sieć ciepłownicza ułożona w rurze ochronnej

**i-projekt**

**i - projekt** Łukasz Kłak  
44-100 Gliwice, ul. Pszczyńska 44a IIp.,  
kom/tel./fax. 884 900 309/ 32 700 34 26 / 32 700 31 01  
e-mail: biuro@i-projekt.com.pl

Investor : Przedsiębiorstwo Energetyki Ciepłej - Gliwice Sp z o.o.  
ul. Królewskiej Tamy 135, 44-100 Gliwice

Obiekt : Sieć ciepła z przyłączami

Temat proj.: Budowa sieci ciepłej wraz z przyłączami w rejonie ulic: Chorzowskiej, Towarowej,  
Nad Bytomką w Gliwicach do granicy Gliwic z Zabrzem

Temat rys. : Projekt zagospodarowania terenu Etap 2

Imię i Nazwisko	podpis	1:500
Projektował : mgr inż. Łukasz Kłak upr. nr SLK/2302/POOS/08 - wod-kan-gaz-co		data : Wrzesień 2017
Sprawił : mgr inż. Marta Kasprzyk-Dragon upr. nr SLK/4065/POOS/12 - wod-kan-gaz-co		nr proj.: 212/2017 PBW
		nr rys.: 02.1B